
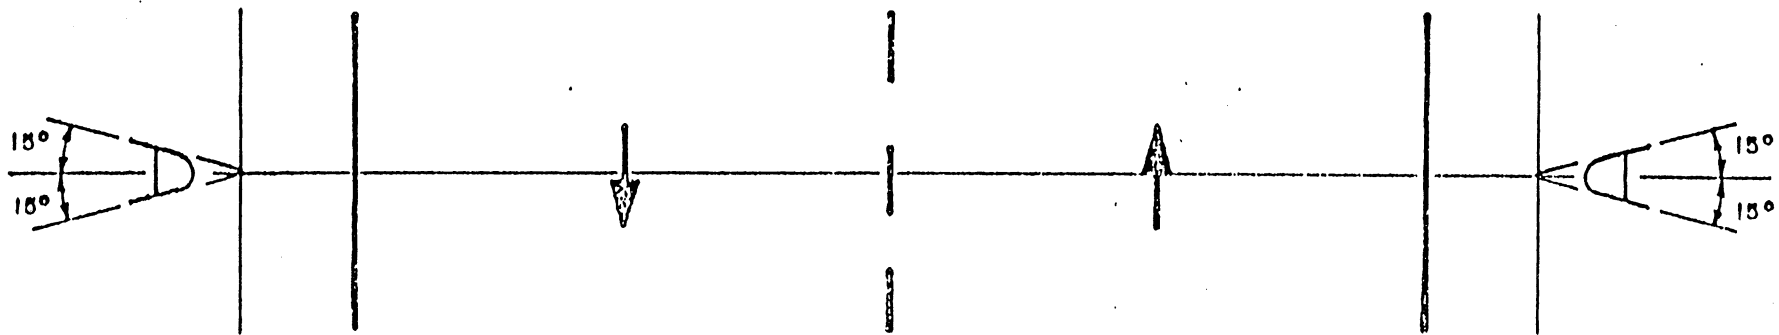


SITUACION TRANSVERSAL TIPO I

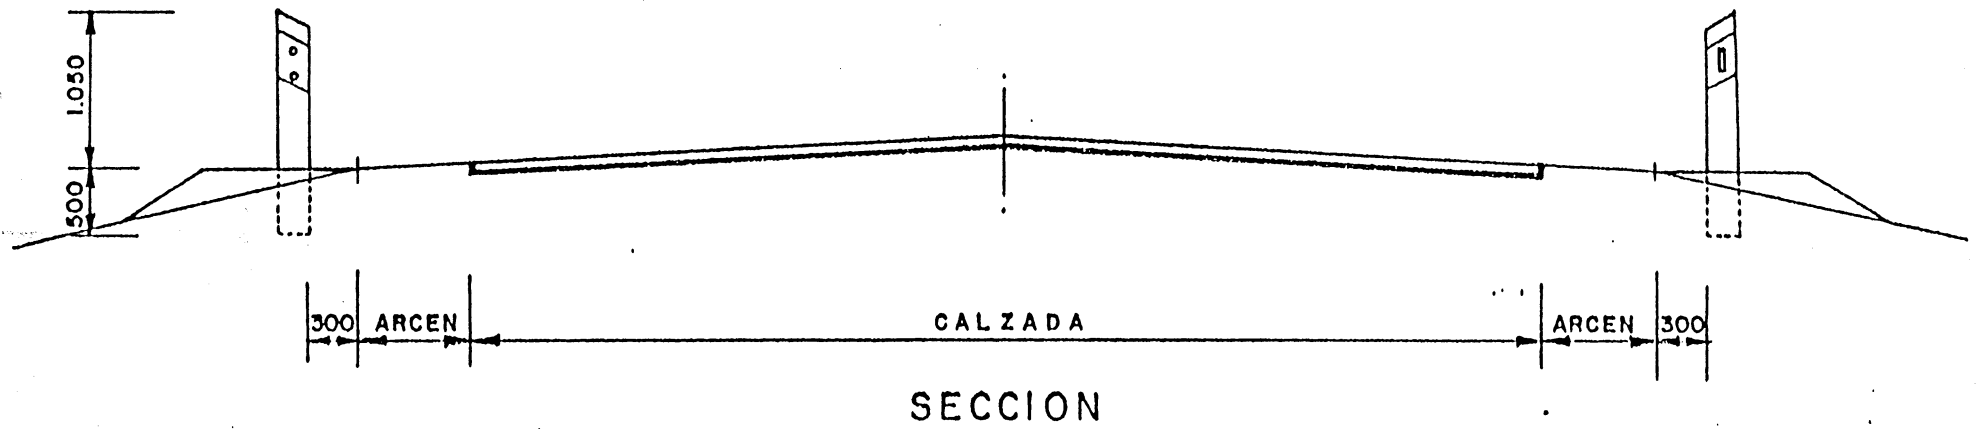

PLANTA