



# CALZADAS SEPARADAS

## TIPO II

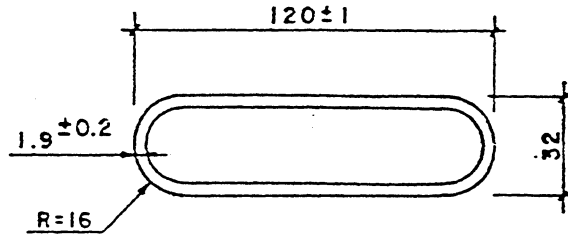

SECCION B-B

ESCALA 1:25

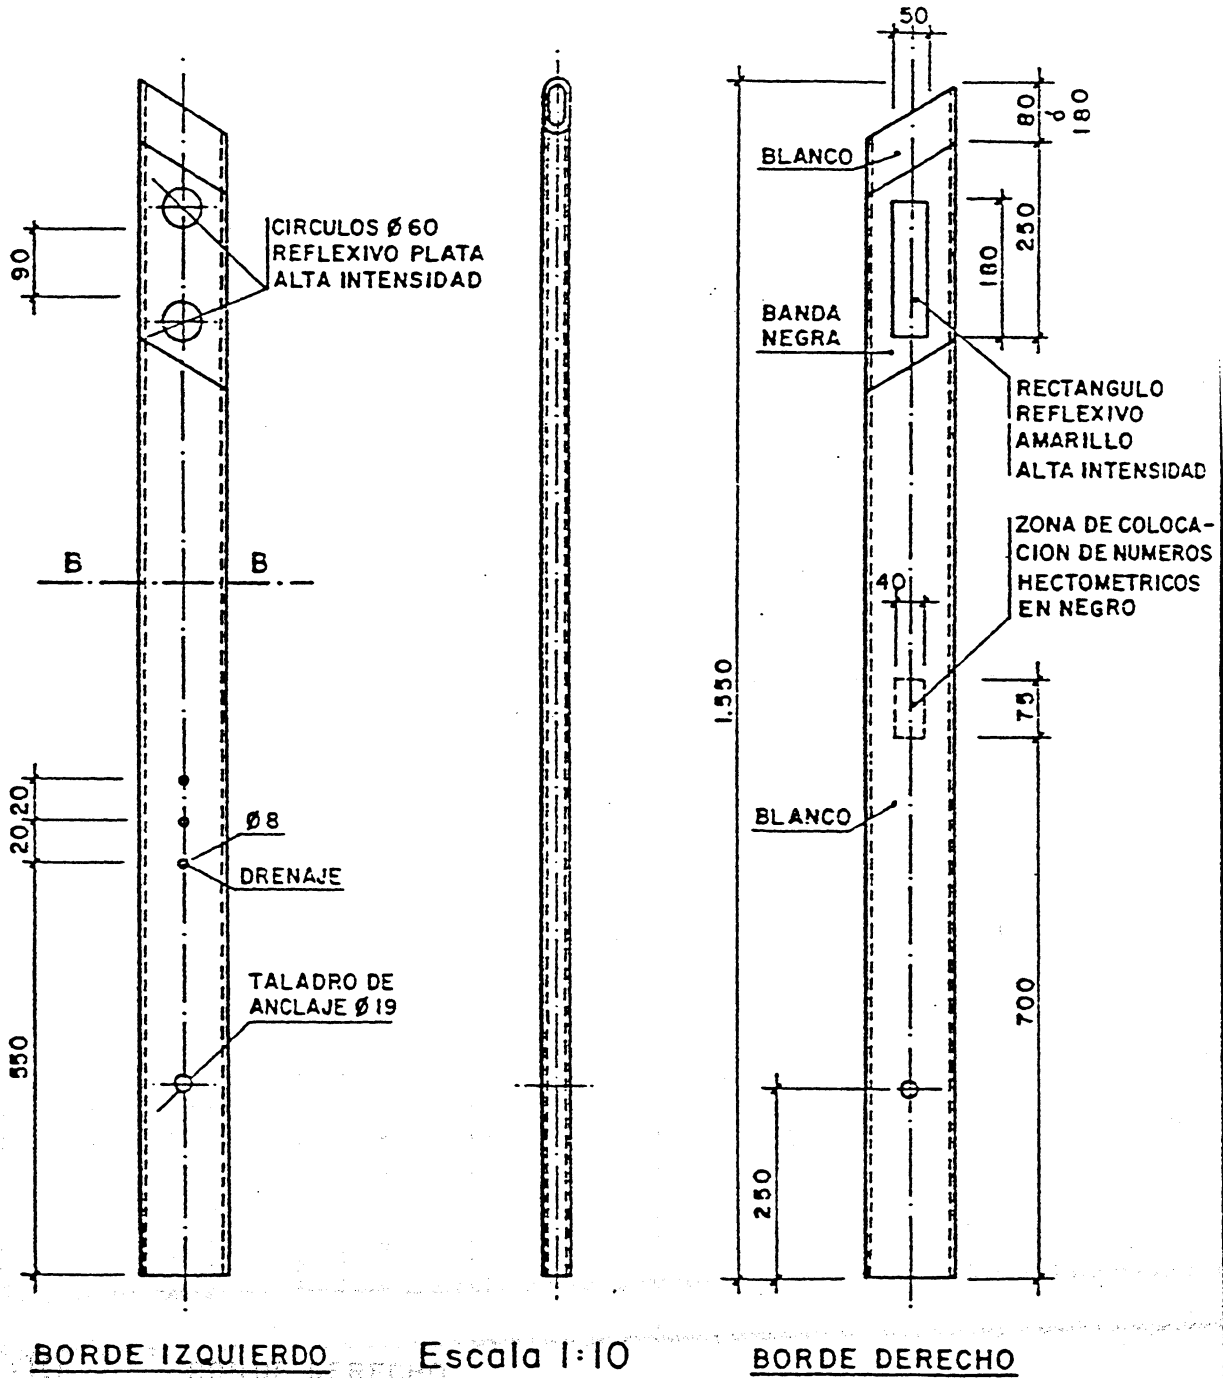

BORDE IZQUIERDO

Escala 1:10

BORDE DERECHO